

KARTA SAMODZIELNOŚCI LOKALU

Szczecin ul.Miodowa 131 lokal 2
działka nr 18/9 obręb 2012




PIWNICA	39,29 m ²
-1.1 KLATKA SCHODOWA	6,53 m ²
-1.2 KOTŁOWNIA	3,28 m ²
-1.3 GARAŻ	29,48 m ²



PARTER	36,09 m ²
0.1 PRZEDSIONEK Z KLATKĄ SCHODOWĄ	7,94 m ²
0.2 KOMUNIKACJA	2,45 m ²
0.3 ŁAZIENKA	2,21 m ²
0.4 SALON Z ANEKSEM KUCHENNYM	23,49 m ²

PIĘTRO	36,04 m ²
1.1 KOMUNIKACJA	6,27 m ²
1.2 SYPIALNIA 1	15,26 m ²
1.3 SYPIALNIA 2	11,11 m ²
1.4 ŁAZIENKA	3,40 m ²


RAZEM powierzchnia lokalu 2 przy ul.Miodwej 131: 111,42 m²

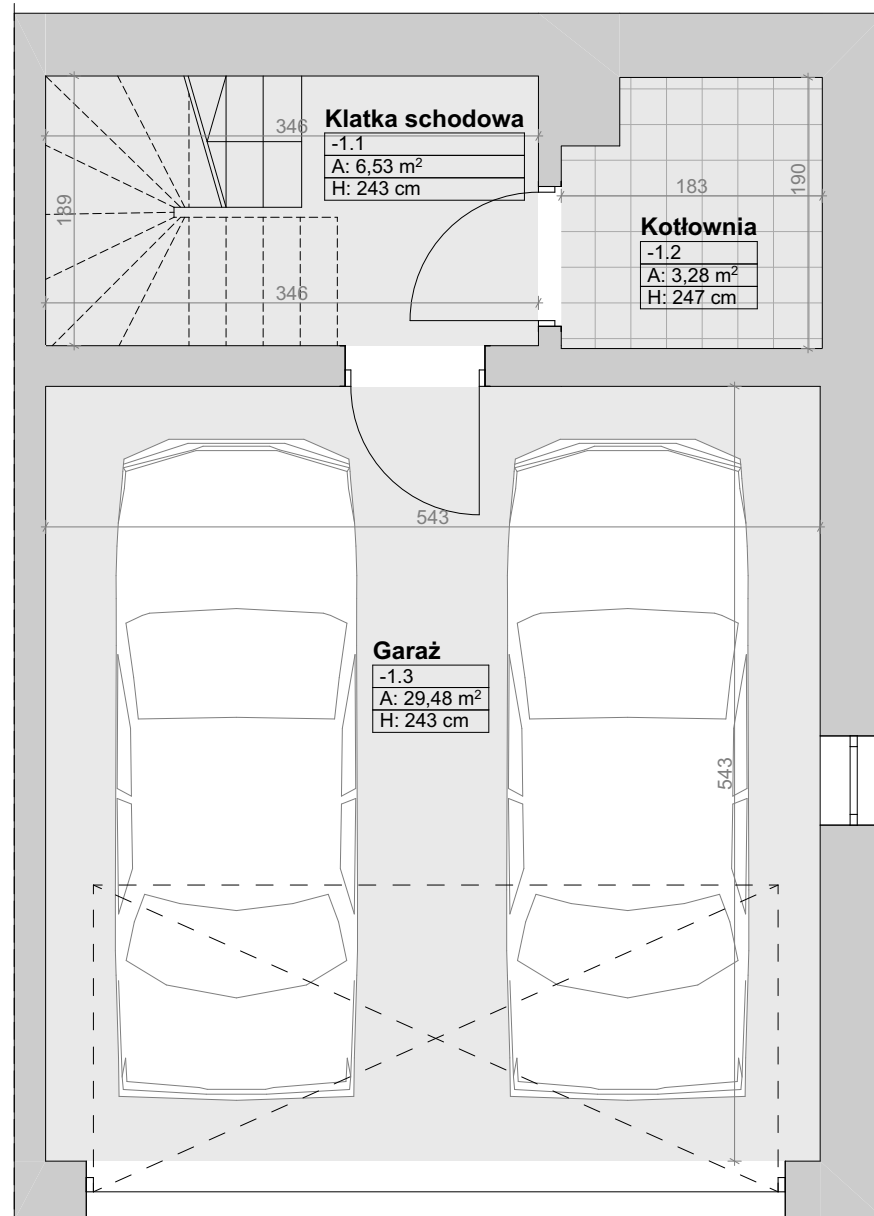

RZUT PIWNICY

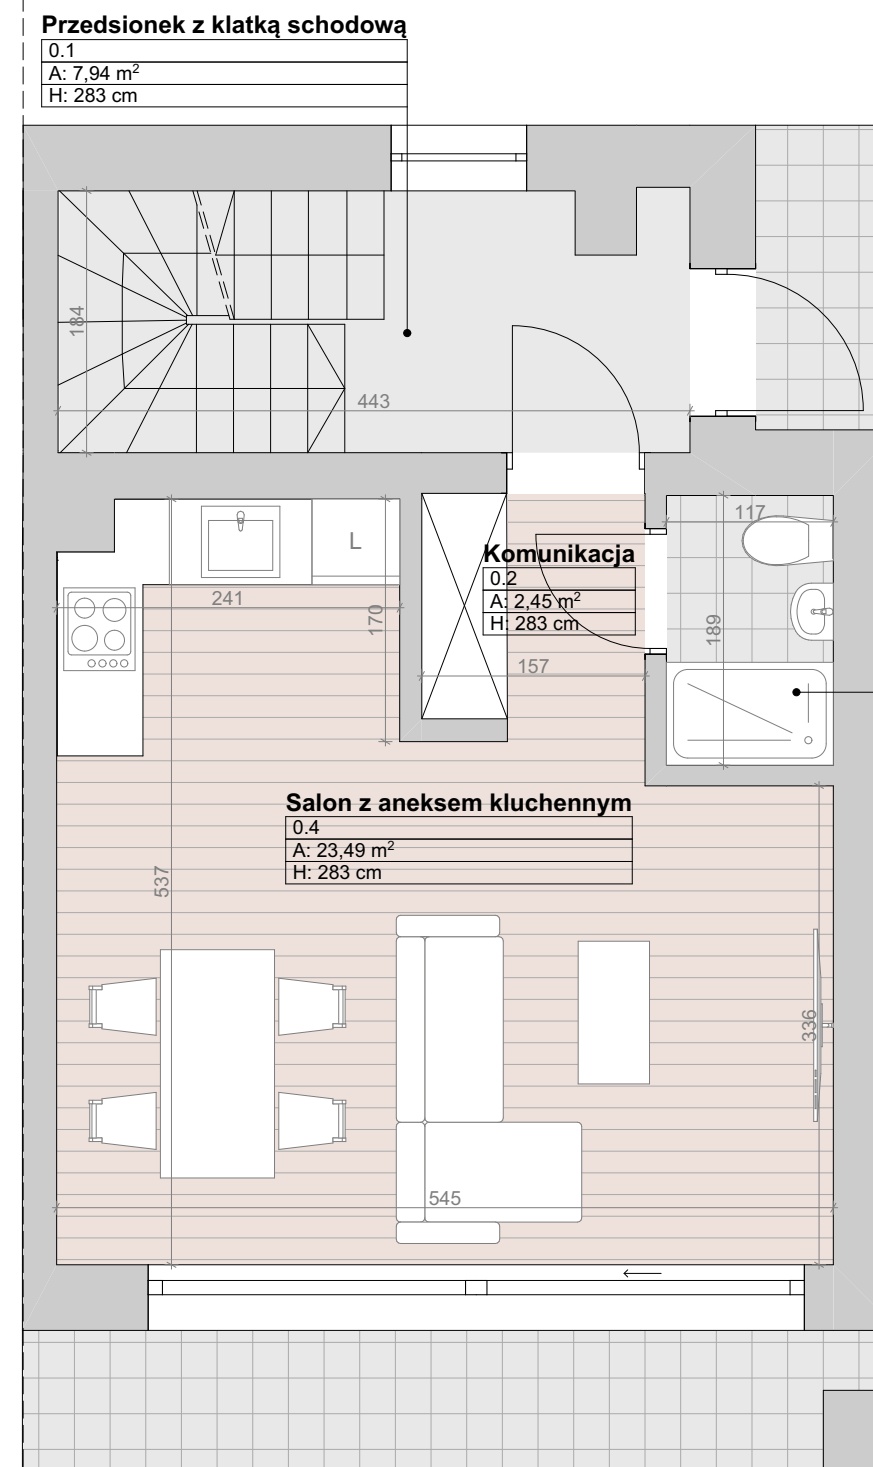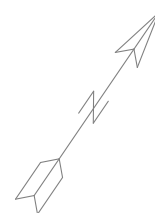

RZUT PARTERU

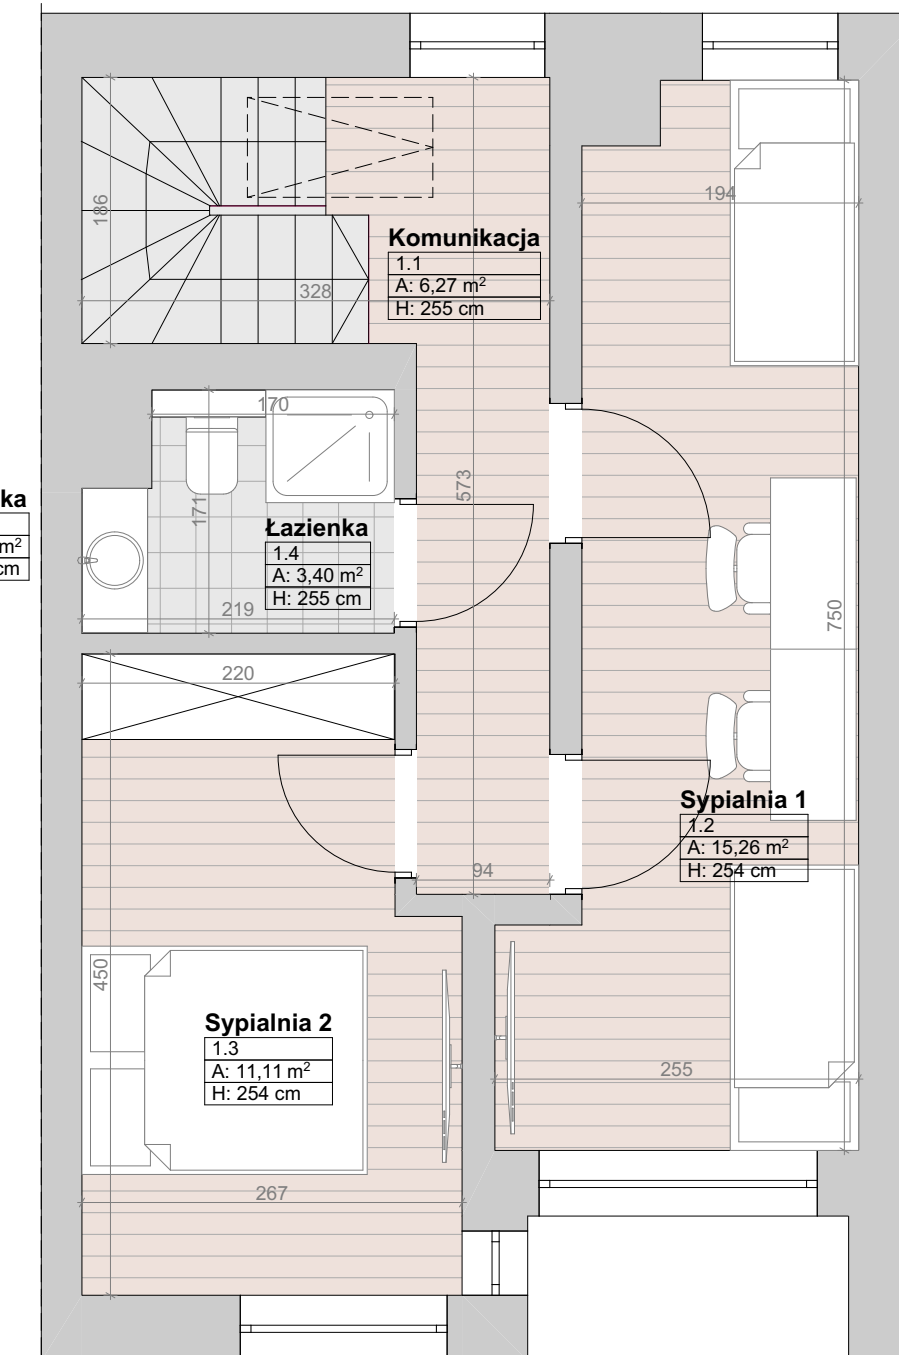

RZUT PIĘTRA

Powierzchnie zostały zliczone zgodnie z ustawą z dnia 24 czerwca 1994 r. o własności lokali (t.j. Dz.U. z 2021 r. poz. 1048).

- Przedmiotowy lokal 2 przy ul. Miodowej 131 składa się z dwóch kondygnacji nadziemnych i jednej podziemnej
 - piwnicy wyposażonej w pomieszczenia: klatka schodowa, garaż, kotłownia
 - parteru wyposażonego w pomieszczenia: przedsiónek z klatką schodową, komunikacja, łazienka, salon z aneksem kuchennym
 - piętra wyposażonego w pomieszczenia: komunikacja, dwie sypialnie, łazienka
- Lokale zostały wydzielone trwałymi ścianami o odpowiedniej odporności przeciwpożarowej;
- Sporządzający oświadcza że lokal spełnia warunki samodzielności określone w ustawie z dnia 24 czerwca 1994 r. o własności lokali i może służyć swemu przeznaczeniu.