



# KARTA SAMODZIELNOŚCI LOKALU


Szczecin ul.Miodowa 131A lokal 1  
działka nr 18/9 obręb 2012

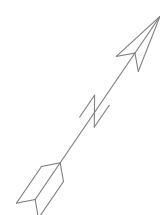


PIWNICA	38,83 m <sup>2</sup>
-1.1 KLATKA SCHODOWA	6,55 m <sup>2</sup>
-1.2 GARAŻ	29,13 m <sup>2</sup>
-1.3 KOTŁOWNIA	3,15 m <sup>2</sup>
<b>PARTER</b>	<b>35,84 m<sup>2</sup></b>
0.1 PRZEDSIONEK Z KLATKĄ SCHODOWĄ	7,89 m <sup>2</sup>
0.2 KOMUNIKACJA	2,47 m <sup>2</sup>
0.3 ŁAZIENKA	2,24 m <sup>2</sup>
0.4 SALON Z ANEKSEM KUCHENNYM	23,24 m <sup>2</sup>
<b>PIĘTRO</b>	<b>35,99 m<sup>2</sup></b>
1.1 KOMUNIKACJA	6,09 m <sup>2</sup>
1.2 ŁAZIENKA	3,42 m <sup>2</sup>
1.3 SYPIALNIA 1	11,12 m <sup>2</sup>
1.4 SYPIALNIA 2	15,36 m <sup>2</sup>
<b>RAZEM powierzchnia lokalu 1 przy ul.Miodwej 131A:</b>	<b>110,66 m<sup>2</sup></b>

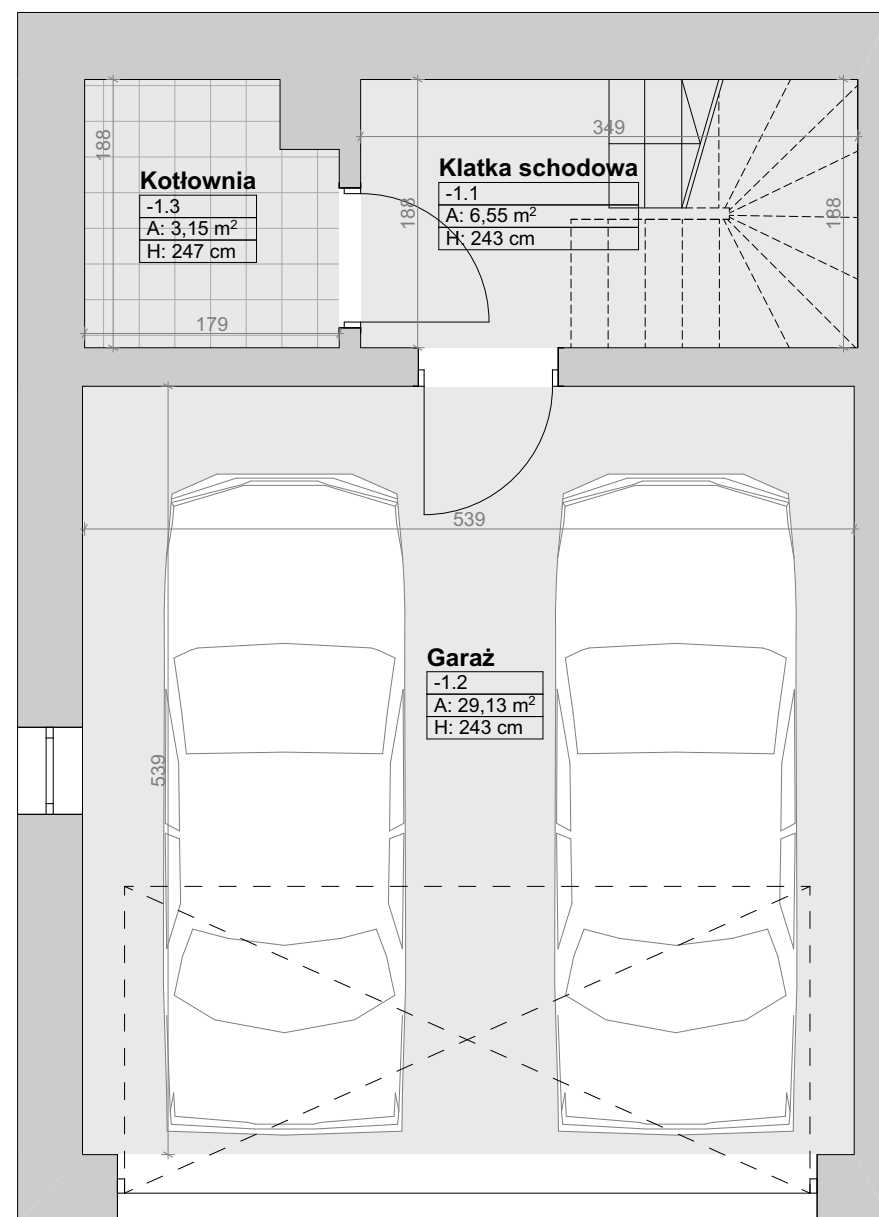

RZUT PIWNICY

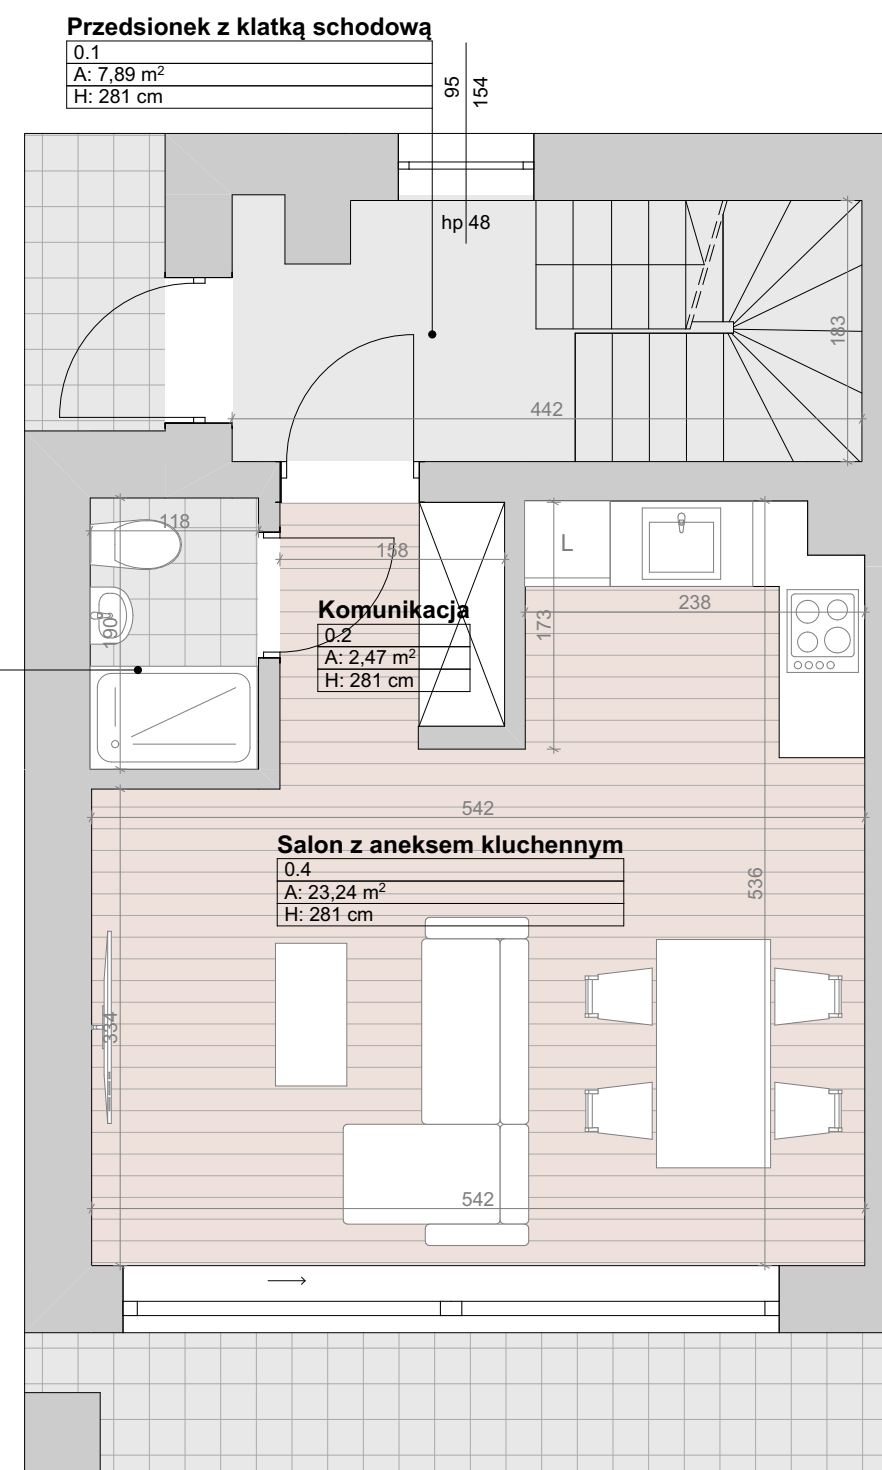

RZUT PARTERU

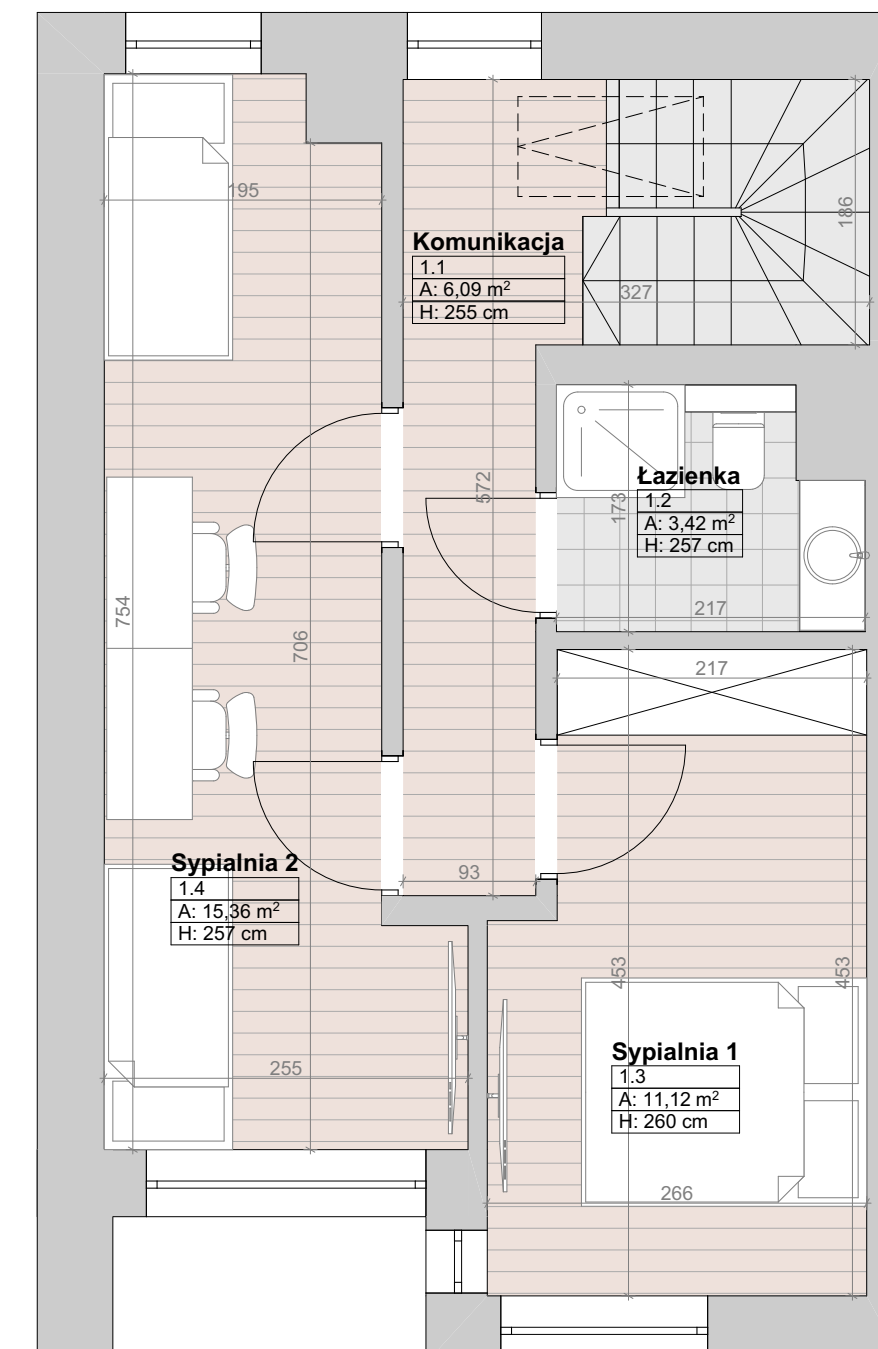

RZUT PIĘTRA

Powierzchnie zostały zliczone zgodnie z ustawą z dnia 24 czerwca 1994 r. o własności lokali (t.j. Dz.U. z 2021 r. poz. 1048).

- Przedmiotowy lokal 1 przy ul. Miodowej 131A składa się z dwóch kondygnacji nadziemnych i jednej podziemnej
  - piwnicy wyposażonej w pomieszczenia: klatka schodowa, garaż, kotłownia
  - parteru wyposażonego w pomieszczenia: przedsiónek z klatką schodową, komunikacja, łazienka, salon z aneksem kuchennym
  - piętra wyposażonego w pomieszczenia: komunikacja, dwie sypialnie, łazienka
- Lokale zostały wydzielone trwałymi ścianami o odpowiedniej odporności przeciwpożarowej;
- Sporządzający oświadcza że lokal spełnia warunki samodzielności określone w ustawie z dnia 24 czerwca 1994 r. o własności lokali i może służyć swemu przeznaczeniu.